



ΕΦΗΜΕΡΙΣ ΤΗΣ ΚΥΒΕΡΝΗΣΕΩΣ

ΤΗΣ ΕΛΛΗΝΙΚΗΣ ΔΗΜΟΚΡΑΤΙΑΣ

ΤΕΥΧΟΣ ΤΕΤΑΡΤΟ **Αρ. Φύλλου 987**

13 Σεπτεμβρίου 2005

ΠΕΡΙΕΧΟΜΕΝΑ

ΑΠΟΦΑΣΕΙΣ

ΑΠΟΦΑΣΕΙΣ

Αριθμ. 2657 (1)

Κήρυξη ως αναδασωτέας έκτασης εμβαδού 609 τ.μ. στη θέση «Γραικοχώρι» Περιφέρειας του Δ.Δ. Γραικοχωρίου του Δήμου Ηγουμενίτσας του Νομού Θεσπρωτίας.

Ο ΓΕΝΙΚΟΣ ΓΡΑΜΜΑΤΕΑΣ
ΠΕΡΙΦΕΡΕΙΑΣ ΗΠΕΙΡΟΥ

Έχοντας υπόψη:

1. Τις διατάξεις:

α. Των άρθρων 24 παρ. 1 και 117 παρ. 3 του Συντάγματος της χώρας.

β. Του ν. 3200/1955 «Περί διοικητικής αποκεντρώσεως», όπως αυτές τροποποιήθηκαν μεταγενέστερα.

γ. Του ν. 2503/1997 (ΦΕΚ 107/Α/30.5.1997) «Διοίκηση οργάνωση στελέχωση της Περιφέρειας, ρύθμιση θεμάτων για την τοπική αυτοδιοίκηση και άλλες διατάξεις» και ιδίως του άρθρου 7.

δ. Την υπ' αριθμ. 13519/7.7.2004 απόφαση του Γεν. Γραμ. Περιφέρειας Ηπείρου «Περί μετάβασης αρμοδιοτήτων και παροχή εξουσιοδότησης υπογραφής αποφάσεων κ.λ.π. με εντολή Γενικού Γραμματέα Περιφέρεια Ηπείρου στον Γενικό Δ/ντή κ.λ.π».

ε. Του ν. 998/1979 «Περί προστασίας Δασών και Δασικών εν γένει εκτάσεων της χώρας» και ειδικότερα δα) Του άρθρου 41παρ. 1 και δβ) Του άρθρου 38 παρ. 1.

2. Τις εξής διαταγές του Υπ. Γεωργίας: α) 160417/1180/6.7.1980 και β) 182447/3049/24.9.1980.

3.Την υπ' αριθμ. 2534/8.8.2005 πρόταση της αρμόδιας Δ/νσης Δασών Θεσπρωτίας σχετικά με την κήρυξη ως αναδασωτέας της αναφερόμενης στο θέμα έκτασης, αποφασίζουμε:

Κηρύσσουμε ως αναδασωτέα Δημόσια (ΥΔΑΜΚ) Δασική έκταση, τμήμα του τεμαχίου με αριθμ. 1289 διανομής του έτους 1958 αγροκτήματος Γραικοχωρίου, εμβαδού 609 τ.μ. (εξακόσια ενιά τετ. μέτρα). Η έκταση αυτή, που βρίσκεται στην θέση «Γραικοχώρι» του Δ.Δ. Γραικοχωρίου του Δήμου Ηγουμενίτσας Ν. Θεσπρωτίας , απεικονίζεται υπό στοιχεία (Α.Β.Γ.Δ.Ε.Ζ.Η.Θ.Α) στο προσαρτημένο στην παρούσα απόφαση μας διάγραμμα, το οποίο αποτελεί αναπόσπαστο μέρος αυτής και έχει όρια:

- Βόρεια: Με τεμάχιο1289 Δημόσιες δασικές εκτάσεις (ΥΔΑΜΚ).
- Νότια: Με τεμάχιο1289 Δημόσιες δασικές εκτάσεις (ΥΔΑΜΚ).
- Ανατολικά: Με τεμάχιο1289 Δημόσιες δασικές εκτάσεις (ΥΔΑΜΚ).
- Δυτικά: Με τεμάχιο1289 Δημόσιες δασικές εκτάσεις (ΥΔΑΜΚ).

Σκοποί της κήρυξης της ανωτέρω έκτασης ως αναδασωτέας είναι: η διατήρηση του χαρακτήρα της δασικής έκτασης αυτής, ο αποκλεισμός διάθεσης της για άλλη χρήση και η αποκατάσταση της καταστραφείσας από παράνομη εκχέρσωση, βλάστησης αειφύλλων πλατύφυλλων.

Με την απόφαση αυτή δεν προκαλείται καμία Δαπάνη σε βάρος του Κρατικού προϋπολογισμού.

Η απόφαση αυτή να δημοσιευθεί στην Εφημερίδα της Κυβερνήσεως.

Ιωάννινα, 18 Αυγούστου 2005


Με εντολή Γενικού Γραμματέα Περιφέρειας
Ο Προϊστάμενος Δ/νσης Δασών κ.α.α.
Δ. ΚΙΤΣΟΣ

ΕΛΛΗΝΙΚΗ ΔΗΜΟΚΡΑΤΙΑ

ΠΕΡΙΦΕΡΕΙΑ ΗΠΕΙΡΟΥ
ΓΕΝΙΚΗ ΔΙΕΥΘΥΝΣΗ ΠΕΡΙΦΕΡΕΙΑΣ
ΔΙΕΥΘΥΝΣΗ ΔΑΣΩΝ ΘΕΣΠΡΩΤΙΑΣ

Ανήκει στην με αριθ. 2657/18-8-05 απόφαση του Προϊστάμενου Δ/νσης Δασών Περιφ. Ηπείρου

ΤΟΠΟΓΡΑΦΙΚΟ ΔΙΑΓΡΑΜΜΑ
Αναδασωτέας έκτασης υπό στοιχεία Α.Β.Γ.Δ.Ε.Ζ.Η.Θ.Α εμβαδού 609τ.μ
στην θέση "Γραικοχώρι" Δ.Δ. Γραικοχωρίου Δήμου Ηγουμενίτσας
ΚΛΙΜΑΚΑ 1:2000 Σύστημα Εξάρτησης Διαγράμματος Ε.Γ.Σ.Α '87

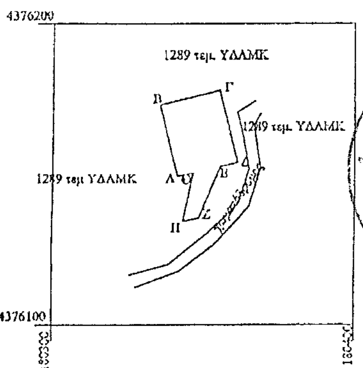




ΑΚΡΙΒΕΣ ΑΝΤΙΓΡΑΦΟ

Αναστασιάδης Θεοφάνης
Δ.Ε. Διοικ. με βαθ. Γ΄

ΑΠΟΣΠΑΣΜΑ ΦΥΛΛΟΥ ΧΑΡΤΗ ΠΑΡΓΑΣ
ΚΛΙΜΑΚΑΣ 1:50.000
έκταση που κηρύσσεται αναδασωτέα

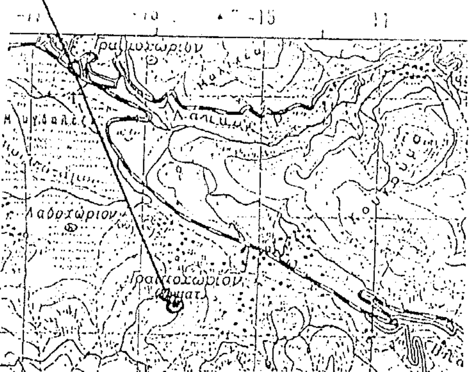

ΕΘΝΙΚΟ ΤΥΠΟΓΡΑΦΕΙΟ
Για τεχνικούς λόγους στο σχεδιάγραμμα
έγινε σμίκρυνση κατά ποσοστό 78 %

Ηγουμενίτσα 8/ 8 /2005

ΘΕΩΡΗΘΗΚΕ
Ιωάννινα 18/8/2005
Προϊστάμενος Δ/νσης Δασών Περιφ. Ηπείρου α.α.

Δ. Κίτσος
Δασολόγος με Α΄βαθμό

Ο Προϊστάμενος Δ/νσης Δασών Ν. Θεσπρωτίας α.α

Ιωάννης Λώλος
Δασολόγος με Α΄Βαθμό

Ο Συντάκτης

Σπυρίδων Μπέης
Δασολόγος με Γ΄Βαθμό

Αριθμ. 4936 (2)

Επικύρωση καθορισμού οριογραμμών ρέματος σε περιοχή του Δ.Δ. Τερπύλου του Δήμου Κρουσσών Ν. Κιλκίς.

Ο ΓΕΝΙΚΟΣ ΓΡΑΜΜΑΤΕΑΣ ΠΕΡΙΦΕΡΕΙΑΣ ΚΕΝΤΡΙΚΗΣ ΜΑΚΕΔΟΝΙΑΣ

Έχοντας υπόψη:

1. Τις διατάξεις του άρθρου 90 του «Κώδικα Νομοθεσίας για την Κυβέρνηση και τα κυβερνητικά όργανα» που κυρώθηκε με το άρθρο πρώτο του π.δ. 63/2005 (ΦΕΚ Α 98).

2. Τον ν. 1622/86 «Τοπική αυτοδιοίκηση, Περιφερειακή ανάπτυξη και δημοκρατικός προγραμματισμός».

3. Τις διατάξεις του π.δ. 71/1993 «Καθορισμός αρμοδιοτήτων που διατηρούνται από τον Υπουργό και τις Περιφερειακές Αρχές ή όργανα διανομαρχιακού επιπέδου της Γ. Γ. Δημ. Έργων του ΥΠΕΧΩΔΕ.

4. Τις διατάξεις του ν. 2503/1997 «Διοίκηση, οργάνωση, στελέχωση της Περιφέρειας, ρύθμιση θεμάτων για την τοπική αυτοδιοίκηση και άλλες διατάξεις».

5. Την υπ' αριθμ. 5631/26.7.2000 απόφαση του Γενικού Γραμματέα Περιφέρειας Κεντρικής Μακεδονίας «Ορισμός εισηγητών και μεταβίβαση εξουσίας υπογραφής «Με εντολή Γενικού Γραμματέα» αποφάσεων, εγγράφων και άλλων πράξεων στον Γενικό Διευθυντή, στους Προϊσταμένους Διευθύνσεων κ.λ.π.».

6. Τις διατάξεις του άρθρου 6 του ν. 880/1979, όπως τροποποιήθηκε με το άρθρο 5 του ν. 3010/2002 (ΦΕΚ 91/τ.Α/25.4.2002).

7. Το υπ' αριθμ. 5607οικ./27.7.2005 έγγραφο της Διεύθυνσης Τεχνικών Υπηρεσιών της Ν.Α. Κιλκίς με το οποίο μας διαβίβασε τον φάκελο της υπόψη οριοθέτησης προς επικύρωση.

&. Την υπ' αριθμ. 98/30.6.2005 απόφαση του Δημοτικού Συμβουλίου Κρουσσών Ν. Κιλκίς, υπέρ της υπόψη οριοθέτησης.

9. Την υπ' αριθμ. 5464/25.7.2005 απόφαση της Δ/νσης Τεχνικών Υπηρεσιών Ν.Α. Κιλκίς για την έγκριση καθορισμού οριογραμμών σε ρέμα περιοχής του Δ.Δ. Τερπύλλου του Δήμου Κρουσσών Ν. Κιλκίς, καθώς και το αντίστοιχο τοπογραφικό διάγραμμα, υπό κλίμακα 1:500 (σε ένα φύλλο), επί του οποίου καθορίσθηκαν με κόκκινη γραμμή από την παραπάνω υπηρεσία οι οριογραμμές του ρέματος.

Και επειδή:

1. Ο καθορισμός των υπόψη οριογραμμών έγινε από την Δ/νση Τεχνικών Υπηρεσιών Ν.Α. Κιλκίς σύμφωνα με τα προβλεπόμενα από τον ισχύοντα νόμο, επί Οριζοντιογραφίας 1:500 η ακρίβεια της οποίας ελέγχθηκε από την ίδια και η οποία συντάχθηκε από τον Αγρονόμο Τοπογράφο Μηχανικό Κων. Δ. Αραμπατζή.


2. Ο φάκελος της υπόψη οριοθέτησης είναι πλήρης, περιλαμβάνει δε εκτός των στις παραγράφους 8 και 9 της παραπάνω ενότητας αναφερομένων και Τεύχος Τεχνικής Έκθεσης Οριοθέτησης Ρέματος που ελέγχθηκε και θεωρήθηκε από την Δ/νση Τεχνικών Υπηρεσιών Ν. Α. Κιλκίς. Το παραπάνω τεύχος συντάχθηκε από Μελετητική ομάδα με επικεφαλής τον Δασολόγο Μελετητή Κων. Ζ. Θωμόπουλο, αποφασίζουμε:

1. Την Επικύρωση του καθορισμού οριογραμμών σε ρέμα περιοχής του Δ.Δ. Τερπύλλου του Δήμου Κρουσσών Ν. Κιλκίς, όπως εγκρίθηκε με την υπ' αριθμ. 5464/25.7.2005 απόφαση της Δ/νσης Τεχνικών Υπηρεσιών Ν. Α. Κιλκίς και εμφανίζεται με κόκκινη γραμμή σε τοπογραφικό διάγραμμα υπό κλίμακα 1:500 (ένα φύλλο).

Η απόφαση αυτή να δημοσιευθεί στην Εφημερίδα της Κυβερνήσεως, μαζί με το αντίστοιχο Τοπογραφικό διάγραμμα σε σμίκρυνση.

Θεσσαλονίκη, 16 Αυγούστου 2005

Ο Γενικός Γραμματέας Περιφέρειας
ΓΕΩΡΓΙΟΣ ΤΣΟΤΡΑΣ

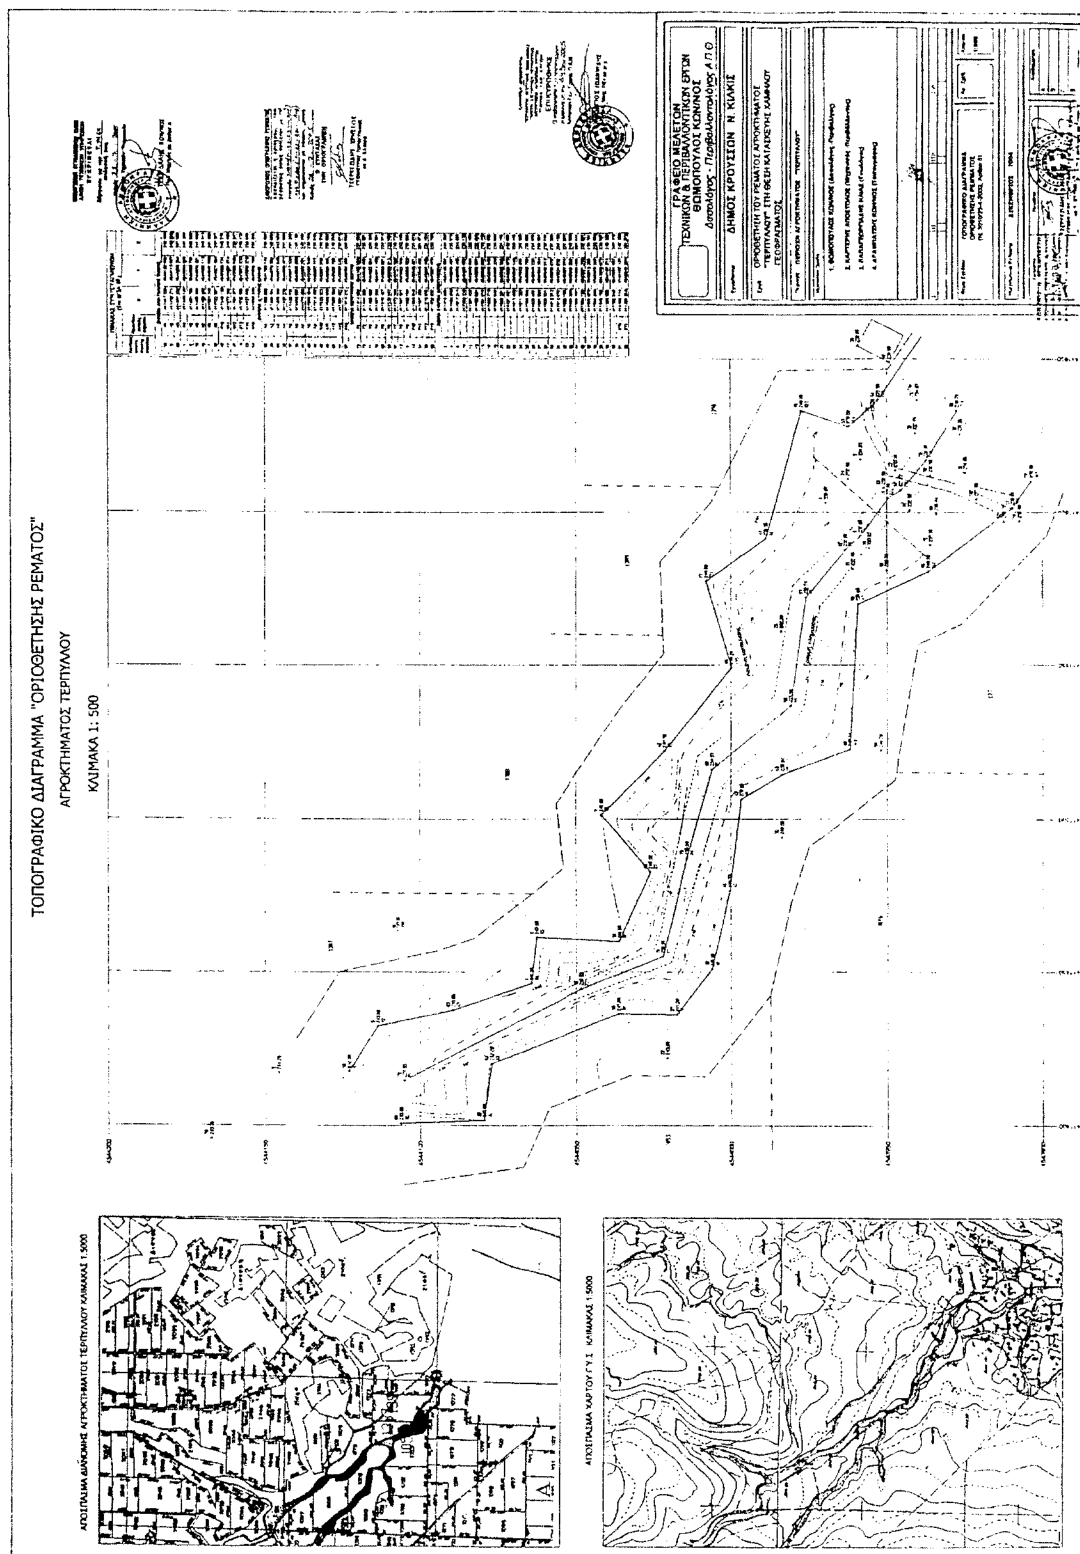

ΕΘΝΙΚΟ ΤΥΠΟΓΡΑΦΕΙΟ
Για τεχνικούς λόγους στο σχεδιάγραμμα
έγινε σμίκρυνση κατά ποσοστό 78 %

Αριθμ. ΔΠ Π 3497 (3)

Τον προσδιορισμό της χρήσης γης του αγροτεμαχίου με αρ. 1303 Ι1 του αγροκτήματος Πετρούσας του δήμου Προσοτσάνης του νομού Δράμας, έκτασης 10.000 τ.μ., ιδιοκτησίας του Δημοσίου, που πρόκειται να παραχωρηθεί στο ΔΗΜΟ ΠΡΟΣΟΤΣΑΝΗΣ για τη δημιουργία χώρου πολιτιστικών εκδηλώσεων.

Ο ΝΟΜΑΡΧΗΣ ΔΡΑΜΑΣ

Έχοντας υρόψη:

1) Την υπ' αριθμ. 7/31.3.1995 απόφαση του Νομαρχιακού Συμβουλίου Δράμας (ΦΕΚ 658/26.7.1995 τευχ.Β) «Οργανισμός εσωτερικής οργάνωσης και λειτουργίας του Νομαρχιακού Διαμερίσματος Δράμας» όπως τροποποιήθηκε με τις μεταγενέστερες διατάξεις.

2) Την υπ' αριθμ. 182/12.1.2005 απόφαση Νομαρχιακού Συμβουλίου Δράμας «Περί ορισμού Αντινομαρχών κ.λπ.»

3) Τις διατάξεις του ν. 1512/1985 και ειδικότερα το άρθρο 3, που αναφέρεται στη διαδικασία αλλαγής χρήσης δημοσίων εκτάσεων.

4) Τις θετικές γνωμοδοτήσεις των αρμοδίων υπηρεσιών.

5) Το έγγραφο του δήμου Προσοτσάνης υπ' αριθμ. 932/31.1.2005, σύμφωνα με το οποίο ο δήμος συμφωνεί με τη συγκεκριμένη παραχώρηση.

6) Την ομόφωνη θετική γνωμοδότηση του Συμβουλίου Χωροταξίας, Οικισμού και Περιβάλλοντος Δράμας υπ' αριθμ. 27/05 της 5.8.2005.

Τον προσδιορισμό της χρήσης γης του αγροτεμαχίου με αρ. 1303 Ι1 του αγροκτήματος Πετρούσας του δήμου Προσοτσάνης του νομού Δράμας, έκτασης 10.000 τ.μ., ιδιοκτησίας του Δημοσίου, που πρόκειται να παραχωρηθεί στο ΔΗΜΟ ΠΡΟΣΟΤΣΑΝΗΣ ως χώρου δημιουργίας πολιτιστικών εκδηλώσεων.

Με την απόφαση αυτή δεν εξετάζεται και δεν δίνεται δικαίωμα παραχώρησης στον αναφερόμενο δήμο. Το δικαίωμα αυτό εξετάζεται από τις αρμόδιες για την παραχώρηση υπηρεσίες.

Η απόφαση αυτή ισχύει από την ημέρα δημοσίευσης.

Από τις διατάξεις της απόφασης αυτής δεν προκαλείται δαπάνη σε βάρος του κρατικού ή του δημοτικού προϋπολογισμού.

Η απόφαση αυτή να δημοσιευθεί στην Εφημερίδα της Κυβερνήσεως.

Δράμα, 10 Αυγούστου 2005

Ο Νομάρχης
ΚΩΝ/ΝΟΣ ΕΥΜΟΙΡΙΔΗΣ

ΑΓΡΟΚΤΗΜΑ ΠΕΤΡΟΥΣΗΣ ΝΟΜΟΥ ΔΡΑΜΑΣ L= 41.09

ΑΡΧ-ΚΗ ΔΙΑΝΟΜΗ ΕΤΟΥΣ 1930 M= + 0.15


ΔΗΜΟΤΙΚΟ ΔΙΑΜΕΡΙΣΜΑ ΠΡΟΣΟΤΣΑΝΗΣ

ΔΙΑΓΡΑΜΜΑ ΜΕΤΑΒΟΛΩΝ

ΚΛΙΜΑΚΑ 1:5000

ΚΑΘΕΣΤΩΣ

ΠΑΛΑΙΟ — ΝΕΟ

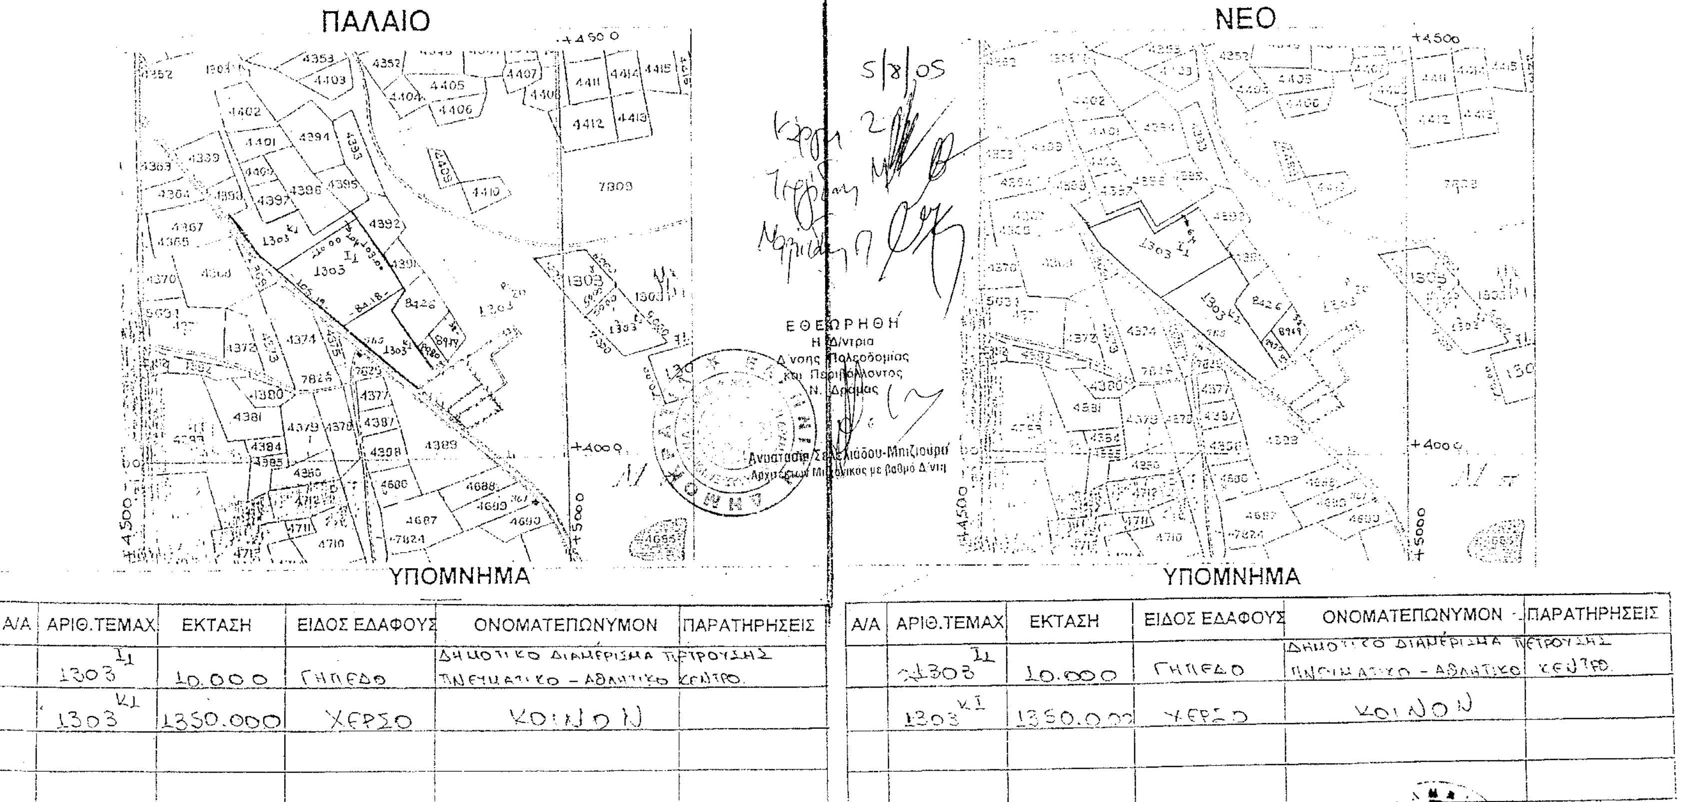

ΥΠΟΜΝΗΜΑ (ΠΑΛΑΙΟ)

Α/Α	ΑΡΙΘ.ΤΕΜΑΧ	ΕΚΤΑΣΗ	ΕΙΔΟΣ ΕΔΑΦΟΥΣ	ΟΝΟΜΑΤΕΠΩΝΥΜΟΝ	ΠΑΡΑΤΗΡΗΣΕΙΣ
	1303 Ι1	10.000	ΓΗΠΕΔΟ	ΔΗΜΟΤΙΚΟ ΔΙΑΜΕΡΙΣΜΑ ΠΕΤΡΟΥΣΗΣ ΠΝΕΥΜΑΤΙΚΟ - ΑΘΛΗΤΙΚΟ ΚΕΝΤΡΟ	
	1303 Κ1	1350.000	ΧΕΡΣΟ	ΚΟΙΝΟΝ	

ΥΠΟΜΝΗΜΑ (ΝΕΟ)

Α/Α	ΑΡΙΘ.ΤΕΜΑΧ	ΕΚΤΑΣΗ	ΕΙΔΟΣ ΕΔΑΦΟΥΣ	ΟΝΟΜΑΤΕΠΩΝΥΜΟΝ	ΠΑΡΑΤΗΡΗΣΕΙΣ
	1303 Ι1	10.000	ΓΗΠΕΔΟ	ΔΗΜΟΤΙΚΟ ΔΙΑΜΕΡΙΣΜΑ ΠΕΤΡΟΥΣΗΣ ΠΝΕΥΜΑΤΙΚΟ - ΑΘΛΗΤΙΚΟ ΚΕΝΤΡΟ	
	1303 Κ1	1350.000	ΧΕΡΣΟ	ΚΟΙΝΟΝ	

Συνοδεύει την απόφαση με αριθμ. 3997/05 του κ. Νομάρχη Δράμας

Αγγελική Κωστή
Χημικός Μηχανικός με Α' β

ΕΘΝΙΚΟ ΤΥΠΟΓΡΑΦΕΙΟ
Για τεχνικούς λόγους στο σχεδιάγραμμα έγινε σμίκρυνση κατά ποσοστό 55 %

Αριθμ. ΔΠ Π 3489 (4)

Τον προσδιορισμό της χρήσης γης των αγροτεμαχίων με αρ. 470, 936α και 1344γ του αγροκτήματος Θόλου του δήμου Παρανεστίου, έκτασης 2565 τ.μ., 750 τ.μ. και 13.000 τ.μ. αντίστοιχα, ιδιοκτησίας του Δημοσίου, που πρόκειται να παραχωρηθούν στο Ταμείο Εθνικής Άμυνας κατά χρήση, ως χώρο δημιουργίας όρχου στρατιωτικών οχημάτων.

Ο ΝΟΜΑΡΧΗΣ ΔΡΑΜΑΣ

Έχοντας υπόψη:

1) Την υπ'αριθμ. 7/31.3.1995 απόφαση του Νομαρχιακού Συμβουλίου Δράμας (ΦΕΚ 658/26.7.1995 τευχ.Β) «Οργανισμός εσωτερικής οργάνωσης και λειτουργίας του Νομαρχιακού Διαμερίσματος Δράμας» όπως τροποποιήθηκε με τις μεταγενέστερες διατάξεις.

2) Την υπ' αριθμ. 182/12.1.2005 απόφαση Νομαρχιακού Συμβουλίου Δράμας «Περί ορισμού Αντινομαρχών κ.λπ.»

3) Τις διατάξεις του ν. 1512/1985 και ειδικότερα το άρθρο 3, που αναφέρεται στη διαδικασία αλλαγής χρήσης δημοσίων εκτάσεων.

4) Τις θετικές γνωμοδοτήσεις των αρμοδίων υπηρεσιών.

5) Την ομόφωνη θετική απόφαση του δήμου Παρανεστίου υπ' αριθμ. 149/2005 της 15.7.2005.

6) Την ομόφωνη θετική γνωμοδότηση του Συμβουλίου Χωροταξίας, Οικισμού και Περιβάλλοντος Δράμας υπ' αριθμ. 19/05 της 5.8.2005.

Τον προσδιορισμό της χρήσης γης των αγροτεμαχίων με αρ. 470, 936α και 1344γ του αγροκτήματος Θόλου του δήμου Παρανεστίου, έκτασης 2565 τ.μ., 750 τ.μ. και 13.000 τ.μ. αντίστοιχα, ιδιοκτησίας του Δημοσίου, που πρόκειται να παραχωρηθούν στο Ταμείο Εθνικής Άμυνας κατά χρήση, ως χώρο δημιουργίας όρχου στρατιωτικών οχημάτων. Με την απόφαση αυτή δεν εξετάζεται και δεν δίνεται δικαίωμα παραχώρησης στην αναφερόμενη υπηρεσία. Το δικαίωμα αυτό εξετάζεται από τις αρμόδιες για την παραχώρηση υπηρεσίες.


Η απόφαση αυτή ισχύει από την ημέρα δημοσίευσης.

Από τις διατάξεις της απόφασης αυτής δεν προκαλείται δαπάνη σε βάρος του κρατικού ή του δημοτικού προϋπολογισμού.

Η απόφαση αυτή να δημοσιευθεί στην Εφημερίδα της Κυβερνήσεως.

Δράμα, 10 Αυγούστου 2005

Ο Νομάρχης
ΚΩΝ/ΝΟΣ ΕΥΜΟΙΡΙΔΗΣ

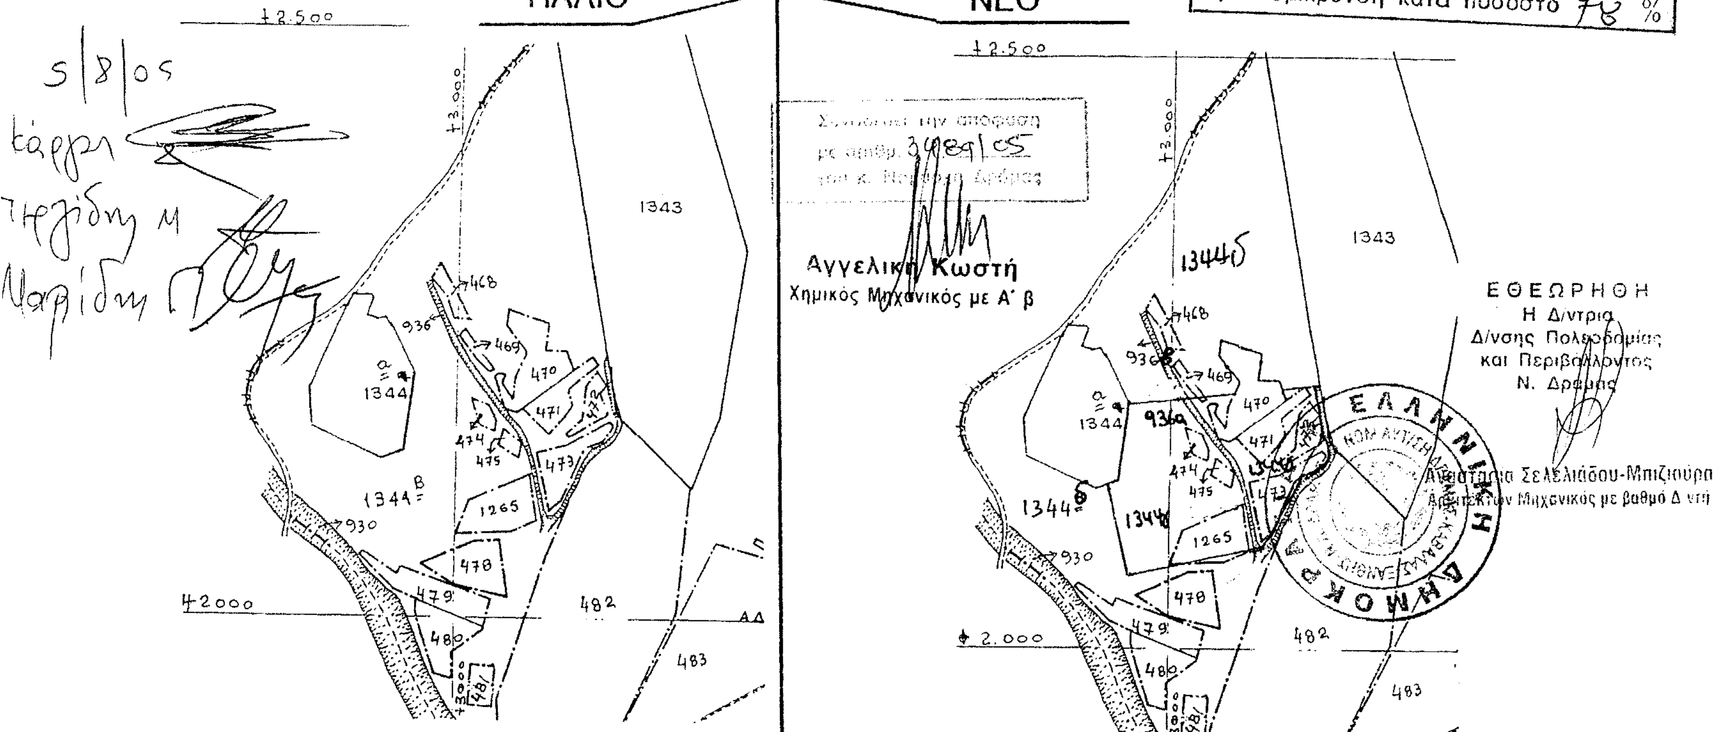

ΑΡΙΘ. ΤΕΜ	ΕΚΤΑΣΗ Τ.Μ.	ΟΝΟΜΑΤΕΠΩΝΥΜΟ
470	2.565	Διαθέσιμο Αρχ. Διανομής 4178/26-4-66 Υ.Γ
936	9.300	κοινόχρηστον (Χαράδρα) Αρχ. Διανομής
1344β	64.016	Κοινόχρηστο (ορεινή Βοσκή) Σ.Δ 1966
	75.881	

ΑΡΙΘ. ΤΕΜ	ΕΚΤΑΣΗ Τ.Μ	ΟΝΟΜΑΤΕΠΩΝΥΜΟ
470	2.565	προοριζόμενο να παραχωρηθεί στο Υπουργείο Εθνικής Αμύνας.-
936α	750	-"- -"- -"- -"-
936β	8.550	κοινόχρηστον (Χαράδρα)
1344γ	13.000	προοριζόμενο να παραχωρηθεί στο Εθνικής Αμύνας. - Σ.Δ. 1966
1344δ	51.016	κοινόχρηστον (ορεινή Βοσκή) Σ.Δ. 1966
	75.881	

Ο ΠΡΟΪΣΤΑΜΕΝΟΣ ΤΕΧΝΙΚΟΥ ΓΡΑΦΕΙΟΥ ΚΑΙ ΚΤΗΜΑΤΟΛΟΓΙΟΥ

ΝΙΚΟΛΑΟΣ ΠΑΠΑΔΑΚΗΣ
ΕΡΓΟΔΗΓΟΣ Δ.Ε. με Α' Βαθμό